

# Kanton Graubünden

## Gemeinde Silvaplana



### Teilrevision der Ortsplanung Foppas

### Mitwirkungsaufgabe

## Genereller Erschliessungsplan Verkehr 1: 2'000 Kantonale Verbindungsstrasse

An der Gemeindeversammlung beschlossen am

Der Gemeindepräsident:

Die Gemeindefreiberin:

Von der Regierung genehmigt am

Der Regierungspräsident:

Der Kanzleidirektor:

### Änderungsplan

#### Festlegungen

bestehend geplant aufzuheben

●●●●● □

#### Festlegungen aufheben

✕✕✕✕  
✕✕✕✕  
✕✕✕✕  
⊠

#### Informative Inhalte

Orientierend

—

Hinweisend

■

■

#### Informationsplan

#### Änderungen integriert in rechtsgültige Nutzungsplanung

bestehend geplant aufzuheben

— — ●●●●●

— ●●●●●

●●●●●

●●●●●

●●●●●

●●●●●

●●●●●

●●●●●

●●●●●

|||||

|||||

■

■

#### Informative Inhalte

Orientierend

—

—

Hinweisend

■

■

Fussweg

Haltestelle

Fussweg

Fussgängerunterführung

Wanderweg

Haltestelle

Kantonale Verbindungsstrasse

Baugebiet

Gewässer

Erschliessungsstrasse

Land- und Forstwirtschaftsweg

Radweg

Fussweg

Fussgängerunterführung

Wanderweg

Reitweg

Langlaufloipe

Pferdeschleppweg

Parkierung

Haltestelle

Hauptverkehrsstrasse

Kantonale Verbindungsstrasse

Baugebiet

Gewässer

Rechtliche Grundlage

Art. 46 BauG

Art. 46 BauG

Art. 46 BauG

Art. 46 BauG

Art. 46 BauG

Art. 46 BauG

StrG

Rechtliche Grundlage

Art. 46 BauG

Art. 46 BauG

Art. 46 BauG

Art. 46 BauG

Art. 46 BauG

Art. 46 BauG

Art. 46 BauG

Art. 46 BauG

Art. 46 BauG

Art. 46 BauG

Art. 46 BauG

Art. 46 BauG

Art. 46 BauG

Art. 46 BauG

Art. 46 BauG

L.Stra

StrG




Quelle: Amtliche Vermessung (AV), Gemeinde Silvaplana, Kanton Graubünden, 02.11.2022.

**STW**  
AG FÜR RAUMPLANUNG

Datum: 31.10.2022\_Ac / 23.03.2023\_Ac

Gäuggelstrasse 7 7000 Chur  
Tel: 081 254 38 20  
info@stw.swiss  
Objekt: 28110 Format: 91.5 / 29.7 cm

### Änderungsplan

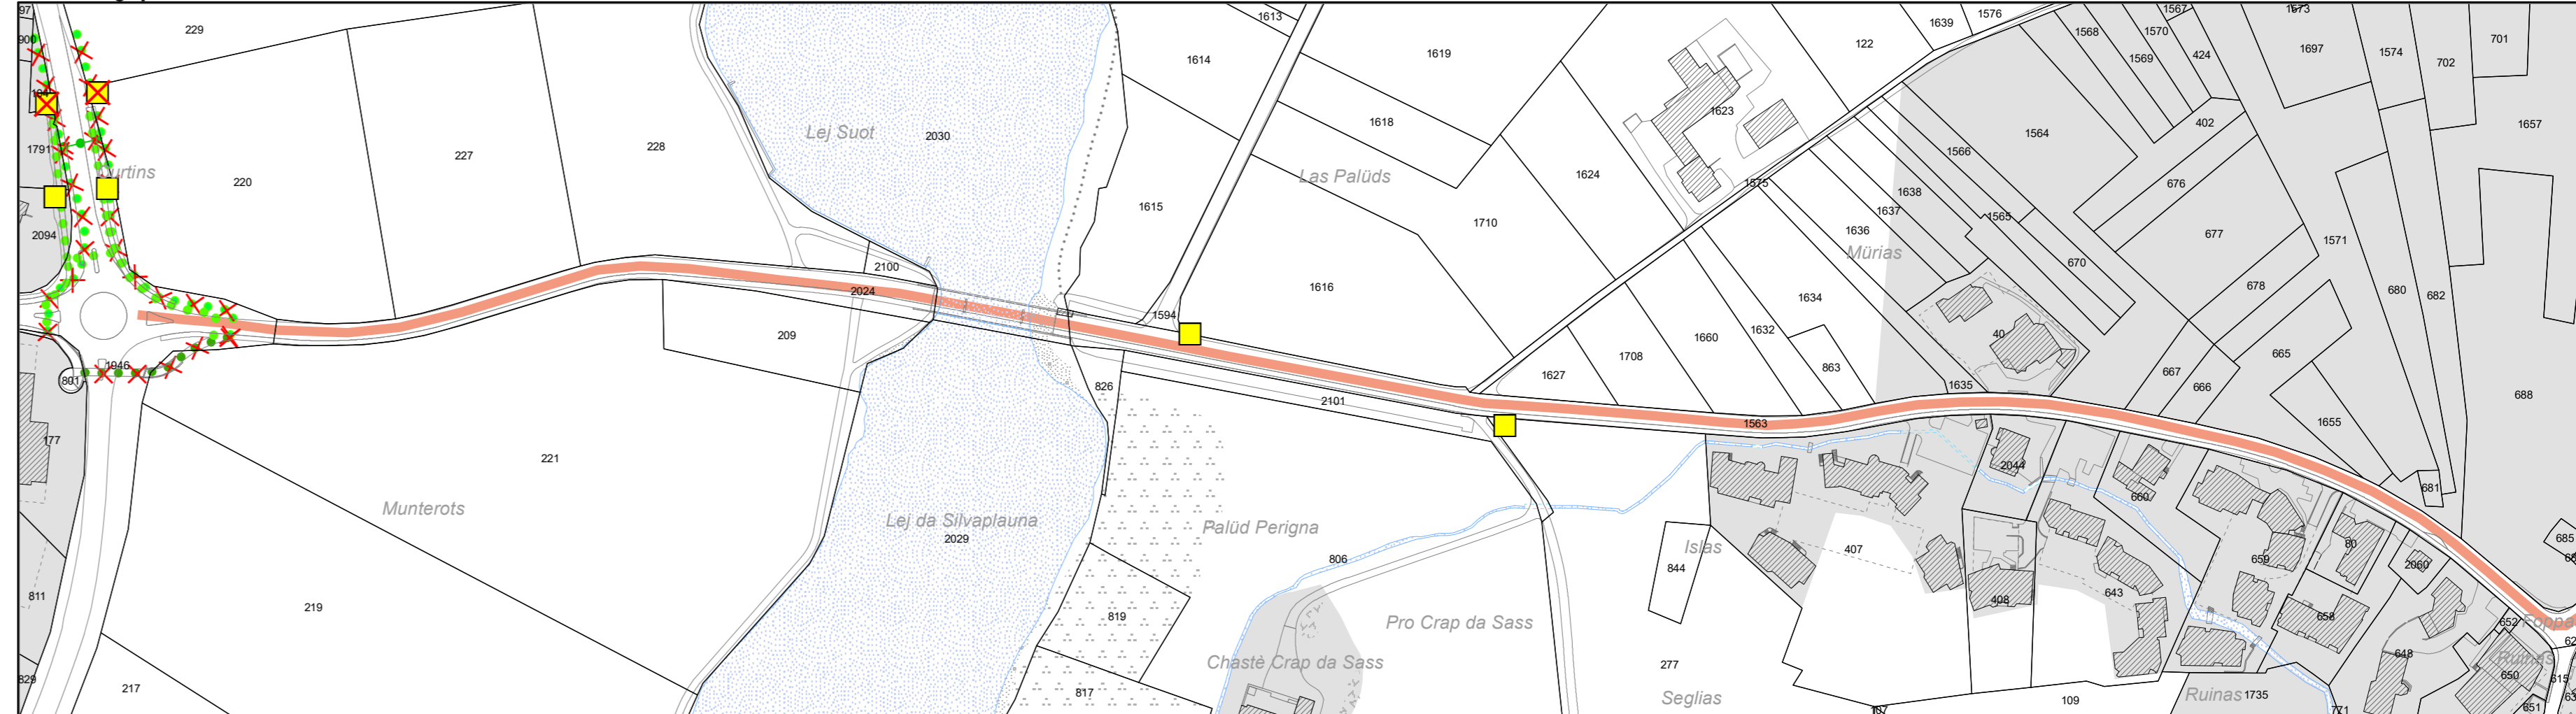

### Informationsplan

