


Plan für das Grundbuch Gemeinde Silvaplana

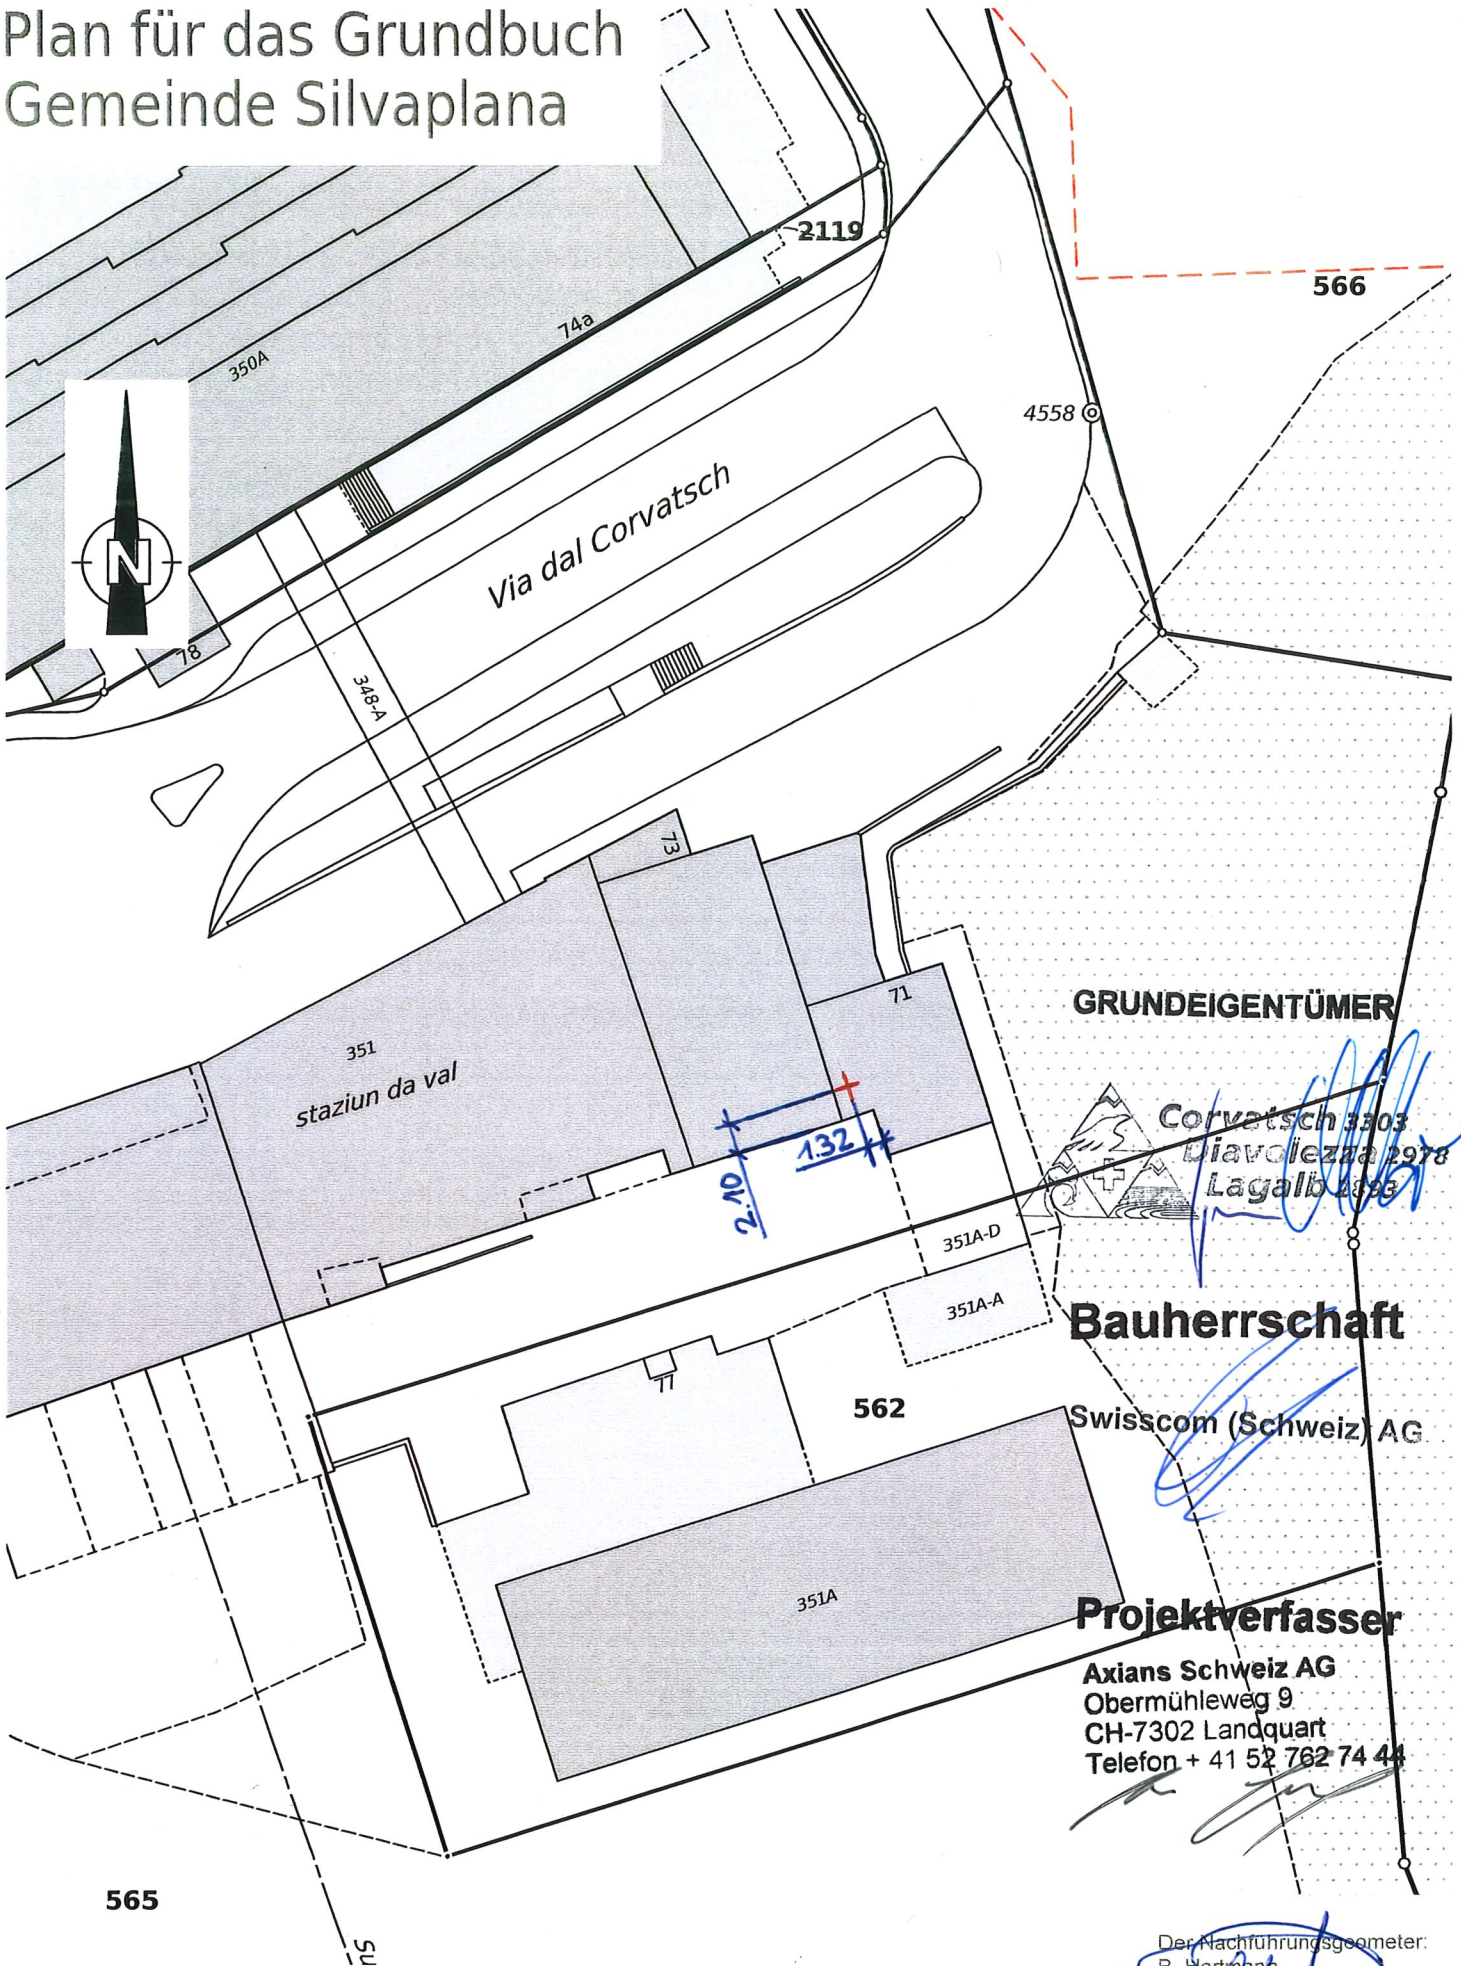

GRUNDEIGENTÜMER

Corvatsch 3303
Diavolezza 2978
Lagalb 1896

Bauherrschaft

Swisscom (Schweiz) AG

Projektverfasser

Axians Schweiz AG
Obermühleweg 9
CH-7302 Landquart
Telefon + 41 52 762 74 44

Der Nachführungsgeometer:
B. Hartmann
GEO Grischia AG
Via Sontalaz 37a
7500 St. Moritz

Legende: www.cadastre.ch/legende

Das Urheberrecht an diesem Plan steht dem Bund, dem Kanton und der Gemeinde zu. Widerrechtliche Vervielfältigung wird nach dem Urhebergesetz vom 9. Oktober 1992 verfolgt.

Masstab 1:500

Erstellung: 07.08.2023