

Pensa Architekten AG

Via Maistra 5 7500 St. Moritz
Tel: +41 81 837 00 80 Fax: +41 81 837 00 81
Email: office@pensa.ch

BAUHERR

Anat Ramaty Shashua +
Amnon Shashua
Via Ruinas 11
7513 Silvaplana-Surlej

Via Ruinas 11
7513 Silvaplana-Surlej

Umbau Chesa Pensa, Surlej

Katasterplan

INDEX **BG**

PLANNR.
130.500.00

DATUM
25.08.23

GEZ.
kc

REV.

FORMAT
DIN A4


MASSSTAB
1:500

Surlej, den 20.10.2023

Bauherrschaft / Grundeigentümer

Surlej, den 20.10.2023

Architekt

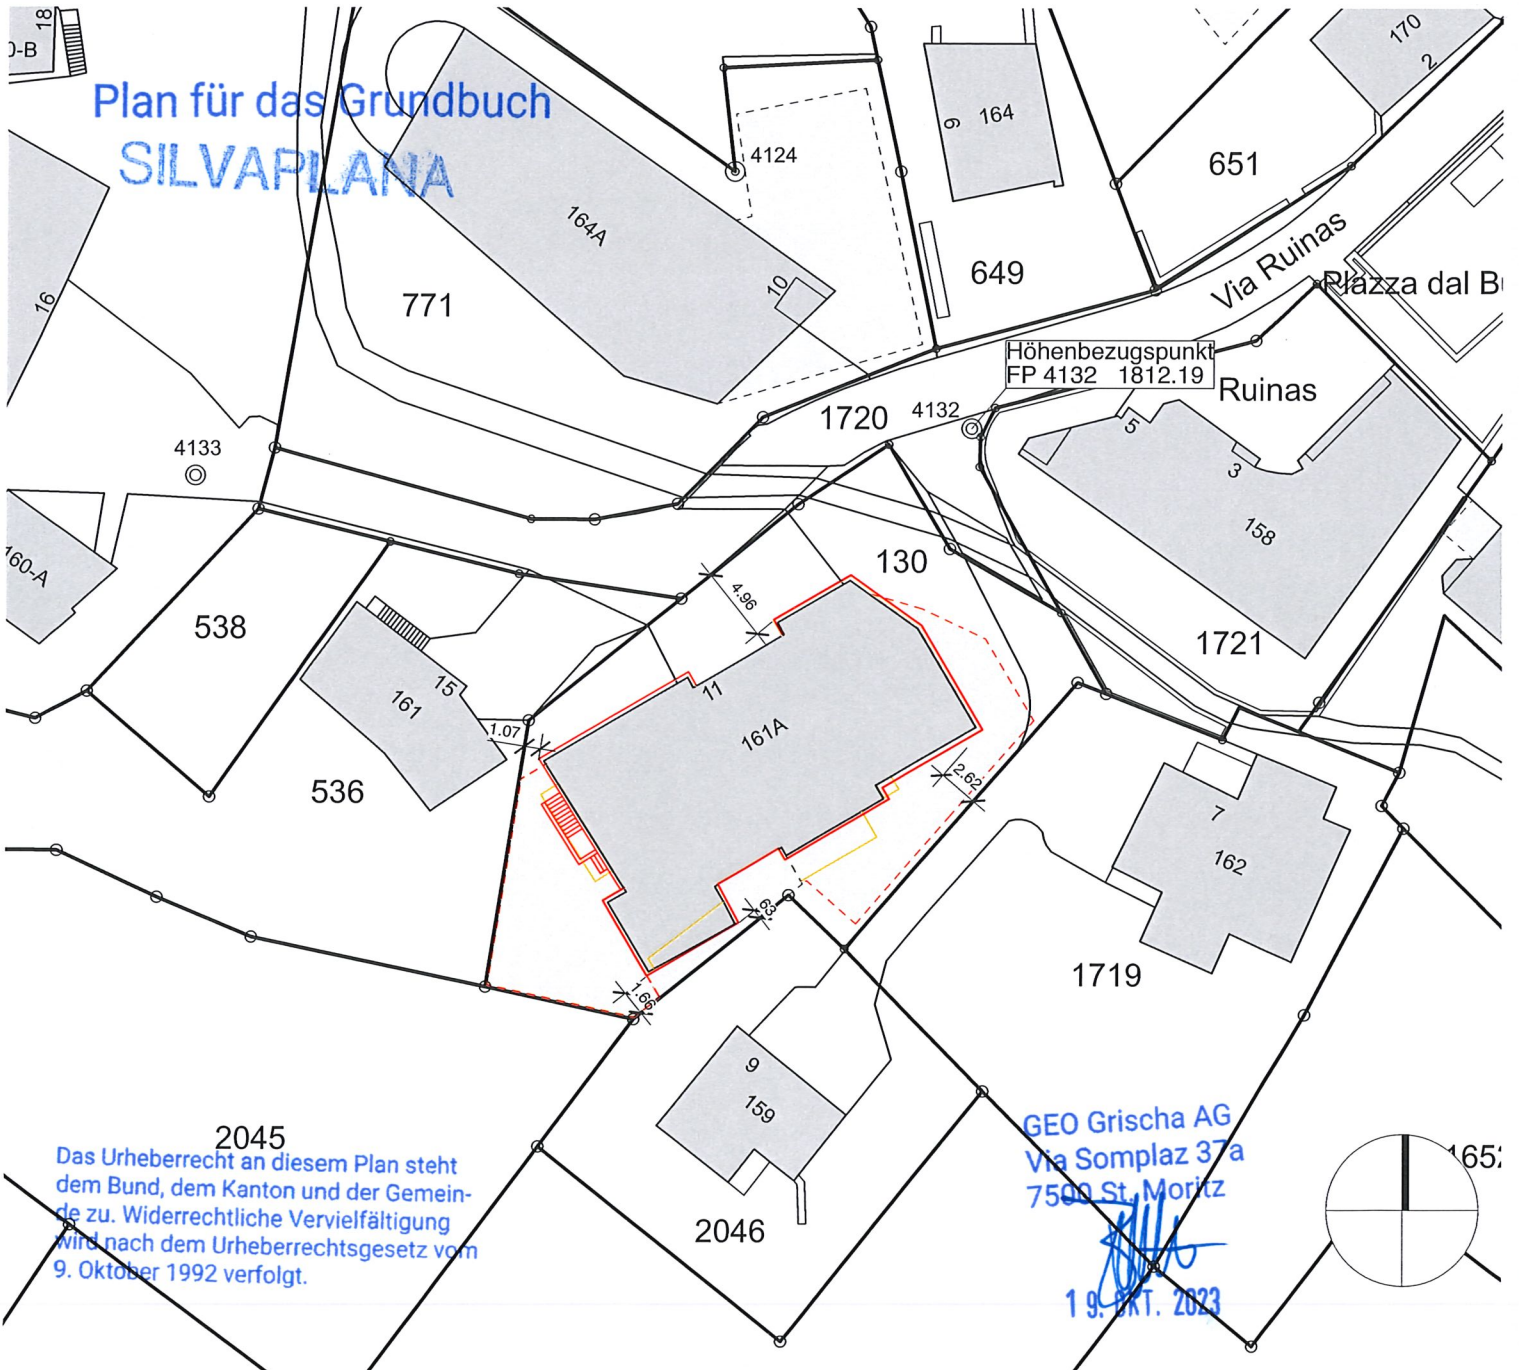

2045
Das Urheberrecht an diesem Plan steht dem Bund, dem Kanton und der Gemeinde zu. Widerrechtliche Vervielfältigung wird nach dem Urheberrechtsgesetz vom 9. Oktober 1992 verfolgt.

GEO Grischa AG
Via Somplaz 37a
7500 St. Moritz
19. OKT. 2023